

POLICIE ČESKÉ REPUBLIKY
 KRAJSKÉ ŘEDITELSTVÍ POLICIE
 HLAVNÍHO MĚSTA PRAHY
 ODBOR SLUŽBY DOPRAVNÍ POLICIE - 9
 ODDELENÍ DOPRAVNÍHO INŽENÝRSTVÍ
 140 00 PRAHA 4, KONGRESOVÁ 2

Příloha č. 1 k písemnému stanovisku čj.
 KRPA-292896-2/CJ-20.22000DŽ
 Počet listů: 6 listů

plk. Mgr. Jiří Dušek
 z r. kpt. Ing. Martin Hovorka
 - 7 - 09 - 2022

přejezdové plechy budou použity schváleného typu,
 lávky budou splňovat podmínky vyhl. č. 398/2009 Sb.


všechny výkopy budou ohrazeny oplocenkami
 vstupy do objektů budou trvale zachovány



pokládka kabelů - 1. etapa

Ing. Jitka Malá

V Hůrkách 424, 252 41 Dolní Břežany, IČO 12497606

Objednatel: SOLUTION GROUP s.r.o.	Vypracoval: Ing. Jitka Malá	Příloha:
Místo akce: ul. Lhotská, Běchorská, Mezileší, Božanovská a okolí, Praha 20-Horní Počernice	Datum vypracování: 31.8.2022	
Název akce: DIO pro pokládku kabelů Vodafone - Horní Počernice - Lhotská		

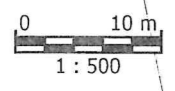

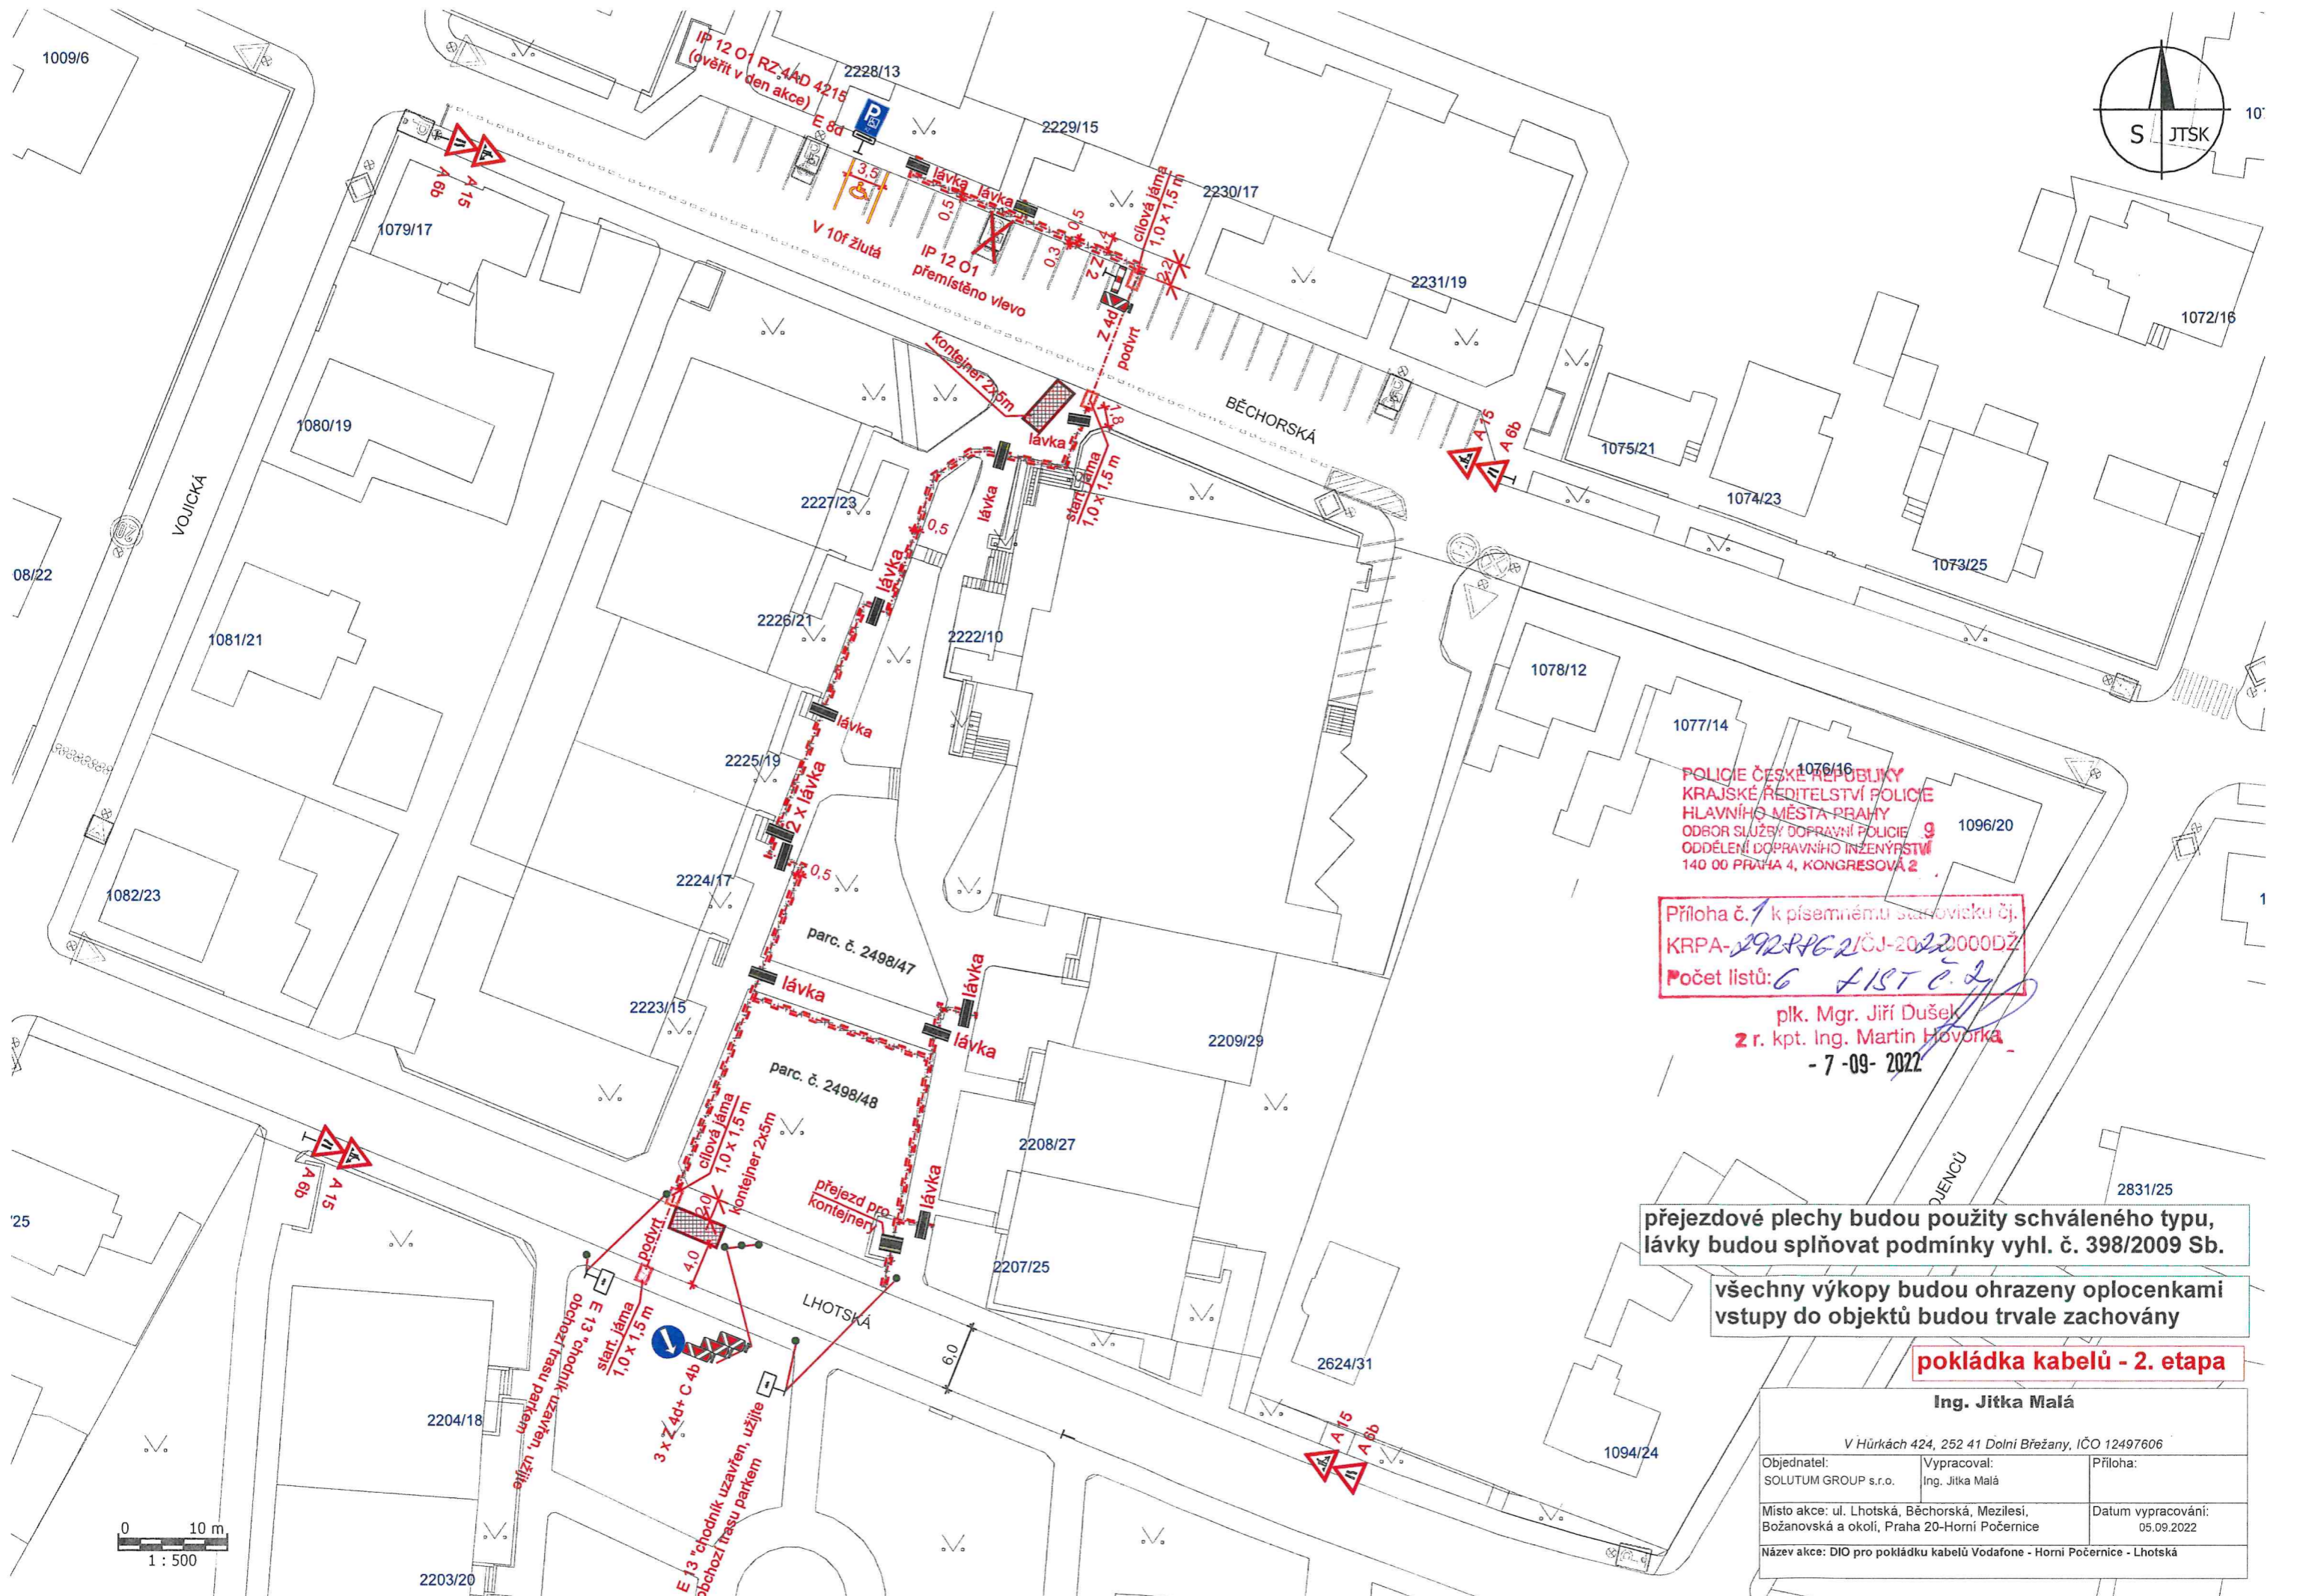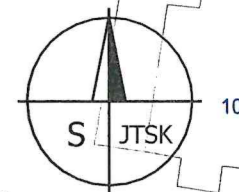

POLICIE ČESKÉ REPUBLIKY
 KRAJSKÉ ŘEDITELSTVÍ POLICIE
 HLAVNÍHO MĚSTA PRAHY
 ODBOR SLUŽBY DOPRAVNÍ POLICIE
 ODDĚLENÍ DOPRAVNÍHO INŽENÝRSTVÍ
 140 00 PRAHA 4, KONGRESOVÁ 2

Příloha č. 1 k písemnému stanovisku č.
 KRPA-292296-21 ČJ-2022-0000DŽ
 Počet listů: 6 LIST Č. 2

plk. Mgr. Jiří Dušek
 z r. kpt. Ing. Martin Hovorka
 - 7 - 09 - 2022

přejezdové plechy budou použity schváleného typu,
 lávky budou splňovat podmínky vyhl. č. 398/2009 Sb.


všechny výkopy budou ohrazeny oplocenkami
 vstupy do objektů budou trvale zachovány


pokládka kabelů - 2. etapa

Ing. Jitka Malá

V Hůrkách 424, 252 41 Dolní Břežany, IČO 12497606

Objednatel: SOLUTION GROUP s.r.o.	Vypracoval: Ing. Jitka Malá	Příloha:
Místo akce: ul. Lhotská, Běchorská, Mezilesí, Božanovská a okolí, Praha 20-Horní Počernice	Datum vypracování: 05.09.2022	
Název akce: DIO pro pokládku kabelů Vodafone - Horní Počernice - Lhotská		

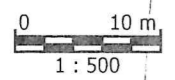

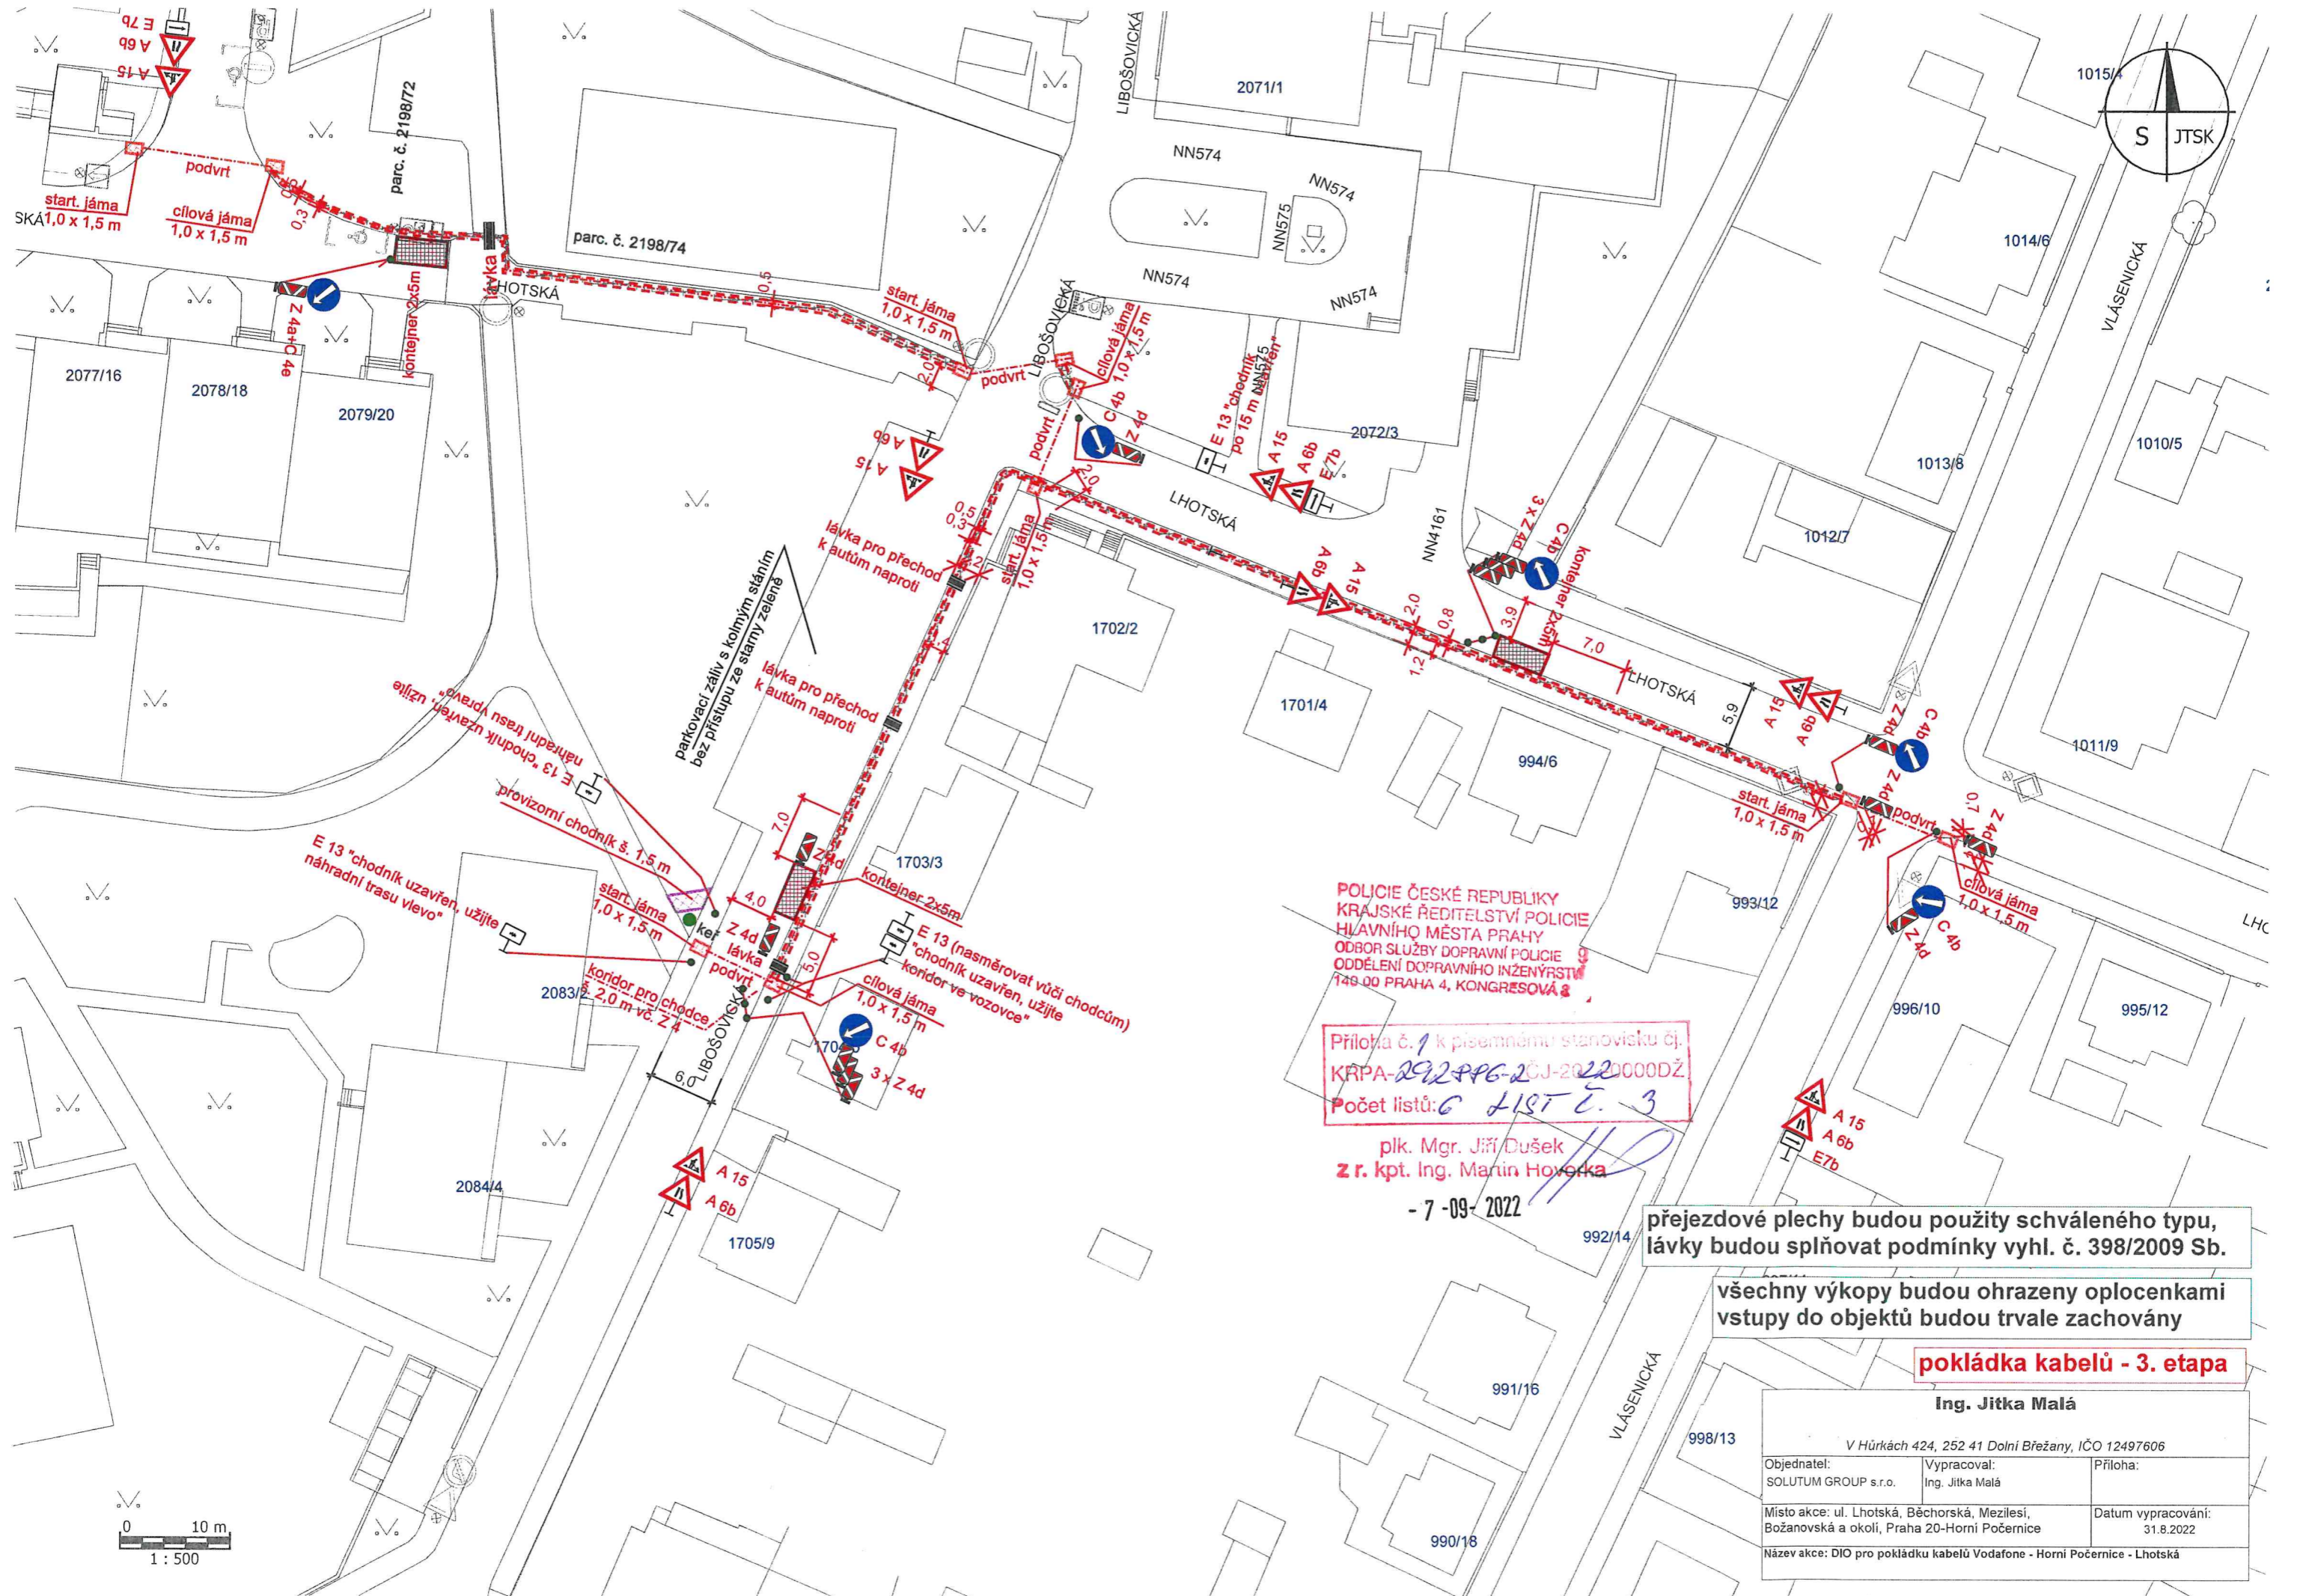

POLICIE ČESKÉ REPUBLIKY
 KRAJSKÉ ŘEDITELSTVÍ POLICIE
 HLAVNÍHO MĚSTA PRAHY
 ODBOR SLUŽBY DOPRAVNÍ POLICIE
 ODDĚLENÍ DOPRAVNÍHO INŽENÝRSTVÍ
 149 00 PRAHA 4, KONGRESOVÁ 8

Příloha č. 1 k písemnému stanovisku čj.
 KRPA-292PPG-20J-20220000DŽ
 Počet listů: 6 LIST Č. 3

plk. Mgr. Jiří Dušek
 z r. kpt. Ing. Martin Hovorka
 - 7 - 09 - 2022


**přejezdové plechy budou použity schváleného typu,
 lávky budou splňovat podmínky vyhl. č. 398/2009 Sb.**

**všechny výkopy budou ohrazeny oplocenkami
 vstupy do objektů budou trvale zachovány**

pokládka kabelů - 3. etapa

Ing. Jitka Malá		
V Hůrkách 424, 252 41 Dolní Břežany, IČO 12497606		
Objednatel: SOLUTION GROUP s.r.o.	Vypracoval: Ing. Jitka Malá	Příloha:
Místo akce: ul. Lhotská, Běchorská, Mezilesí, Božanovská a okolí, Praha 20-Horní Počernice		Datum vypracování: 31.8.2022
Název akce: DIO pro pokládku kabelů Vodafone - Horní Počernice - Lhotská		

0 10 m
 1 : 500

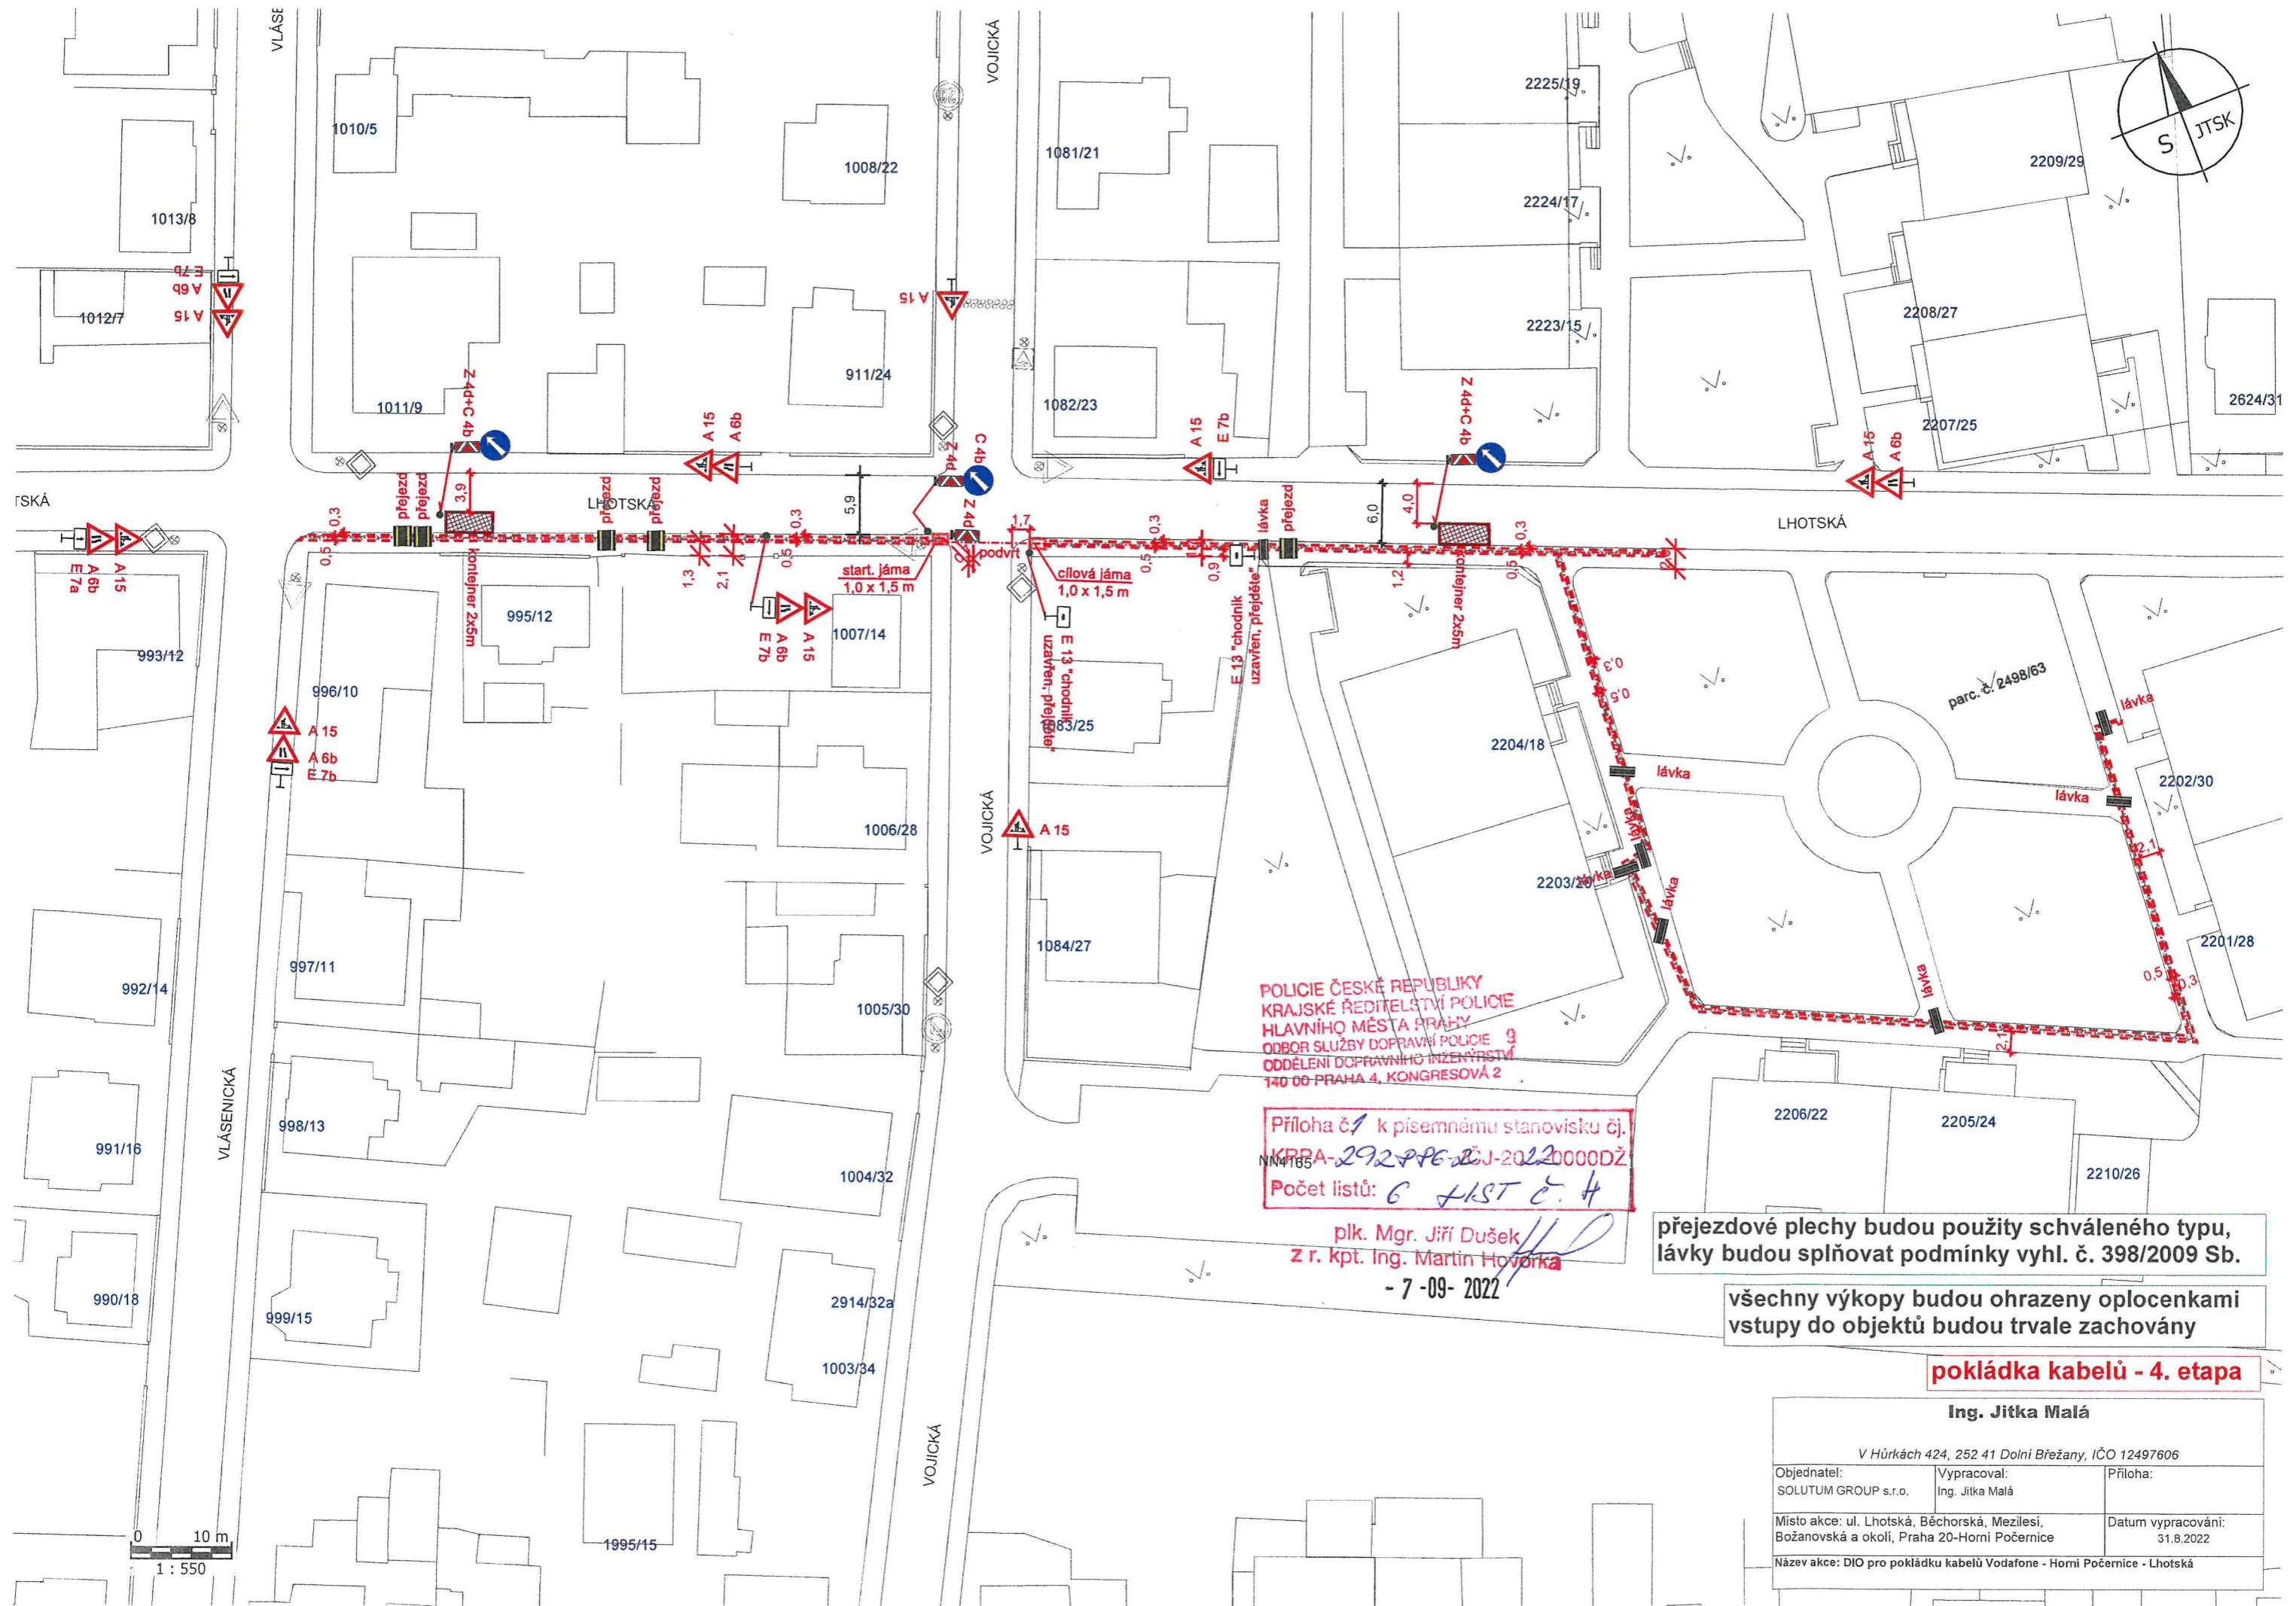

POLICIE ČESKÉ REPUBLIKY
 KRAJSKÉ ŘEDITELSTVÍ POLICIE
 HLAVNÍHO MĚSTA PRAHY
 ODBOR SLUŽBY DOPRAVNÍ POLICIE
 ODDĚLENÍ DOPRAVNÍHO INŽENÝRSTVÍ
 140 00 PRAHA 4, KONGRESOVÁ 2

Příloha č. 1 k písemnému stanovisku čj.
 KRPA-292/PPF-2022-0000DŽ
 Počet listů: 6 LIST č. 4

plk. Mgr. Jiří Dušek
 z r. kpt. Ing. Martin Hovorka
 - 7-09-2022



**přejezdové plechy budou použity schváleného typu,
 lávky budou splňovat podmínky vyhl. č. 398/2009 Sb.**

**všechny výkopy budou ohrazeny oplocenkami
 vstupy do objektů budou trvale zachovány**

pokládka kabelů - 4. etapa

Ing. Jitka Malá		
V Hůrkách 424, 252 41 Dolní Břežany, IČO 12497606		
Objednatel: SOLUTION GROUP s.r.o.	Vypracoval: Ing. Jitka Malá	Příloha:
Místo akce: ul. Lhotská, Běchorská, Mezilesí, Božanovská a okolí, Praha 20-Horní Počernice	Datum vypracování: 31.8.2022	
Název akce: DIO pro pokládku kabelů Vodafone - Horní Počernice - Lhotská		

0 10 m
 1 : 550

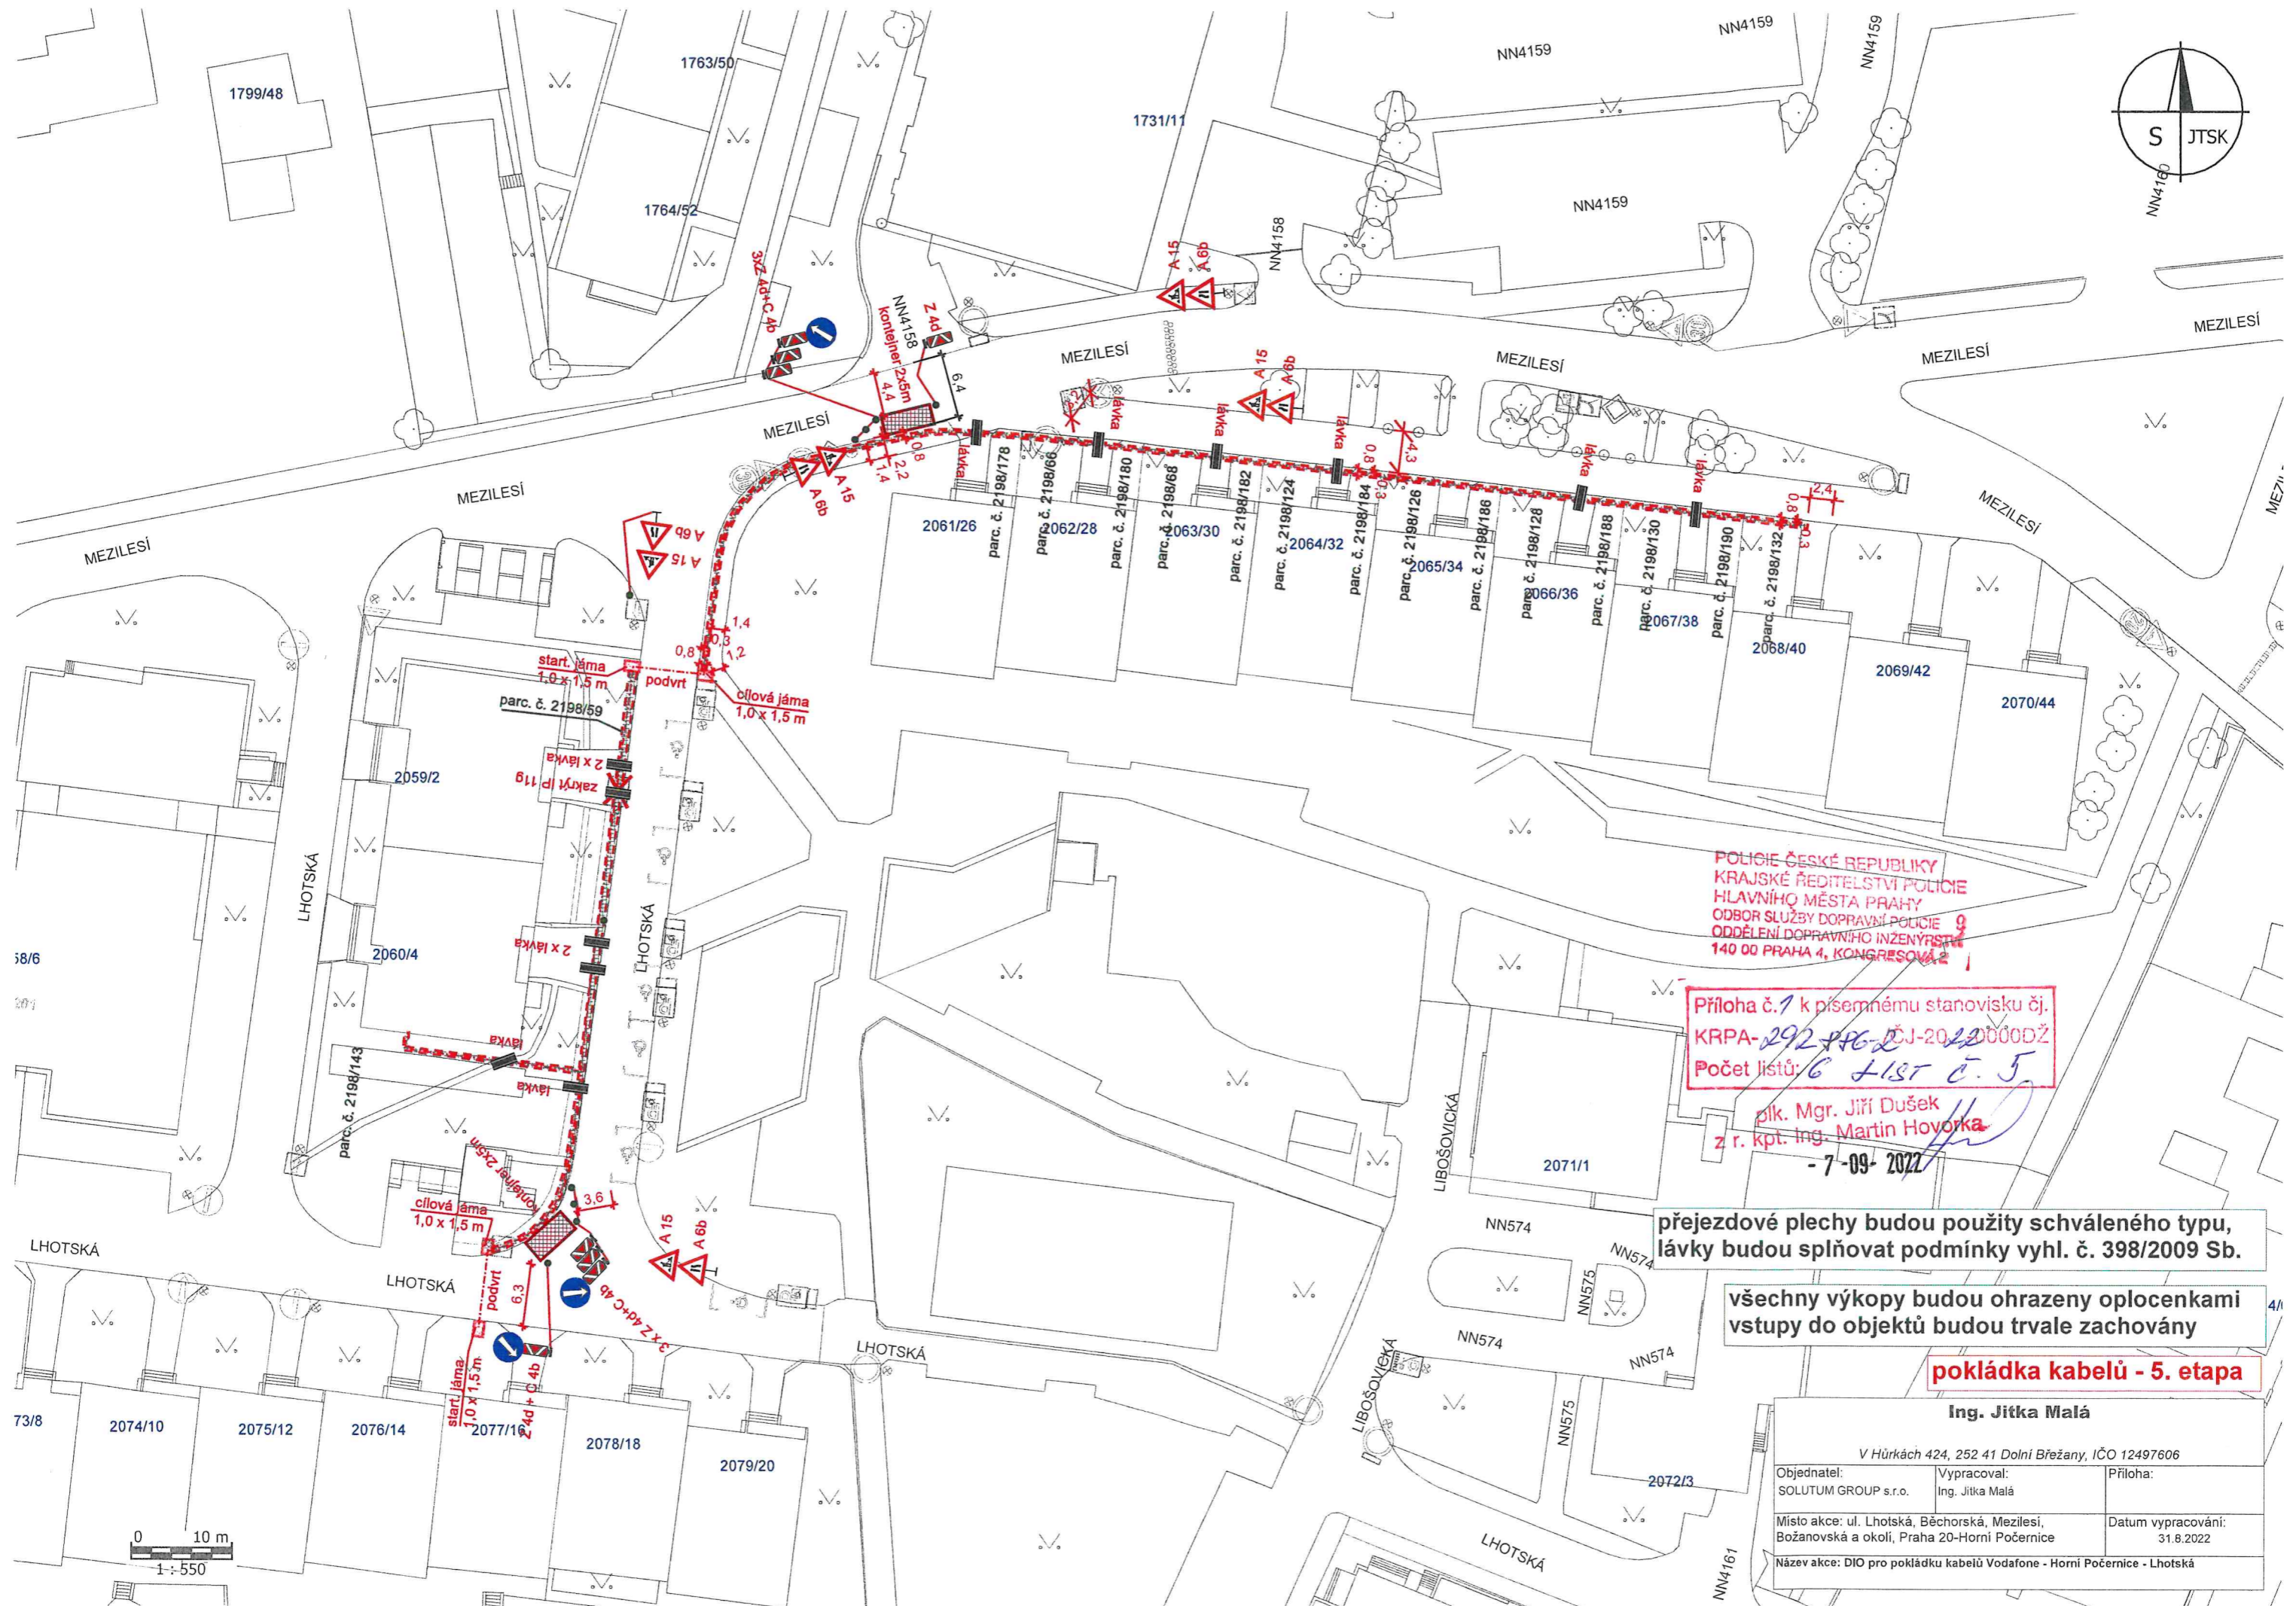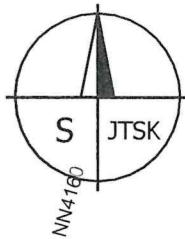

POLICIE ČESKÉ REPUBLIKY
KRAJSKÉ ŘEDITELSTVÍ POLICIE
HLAVNÍHO MĚSTA PRAHY
ODBOR SLUŽBY DOPRAVNÍ POLICIE
ODDĚLENÍ DOPRAVNÍHO INŽENÝRSTVÍ
140 00 PRAHA 4, KONGRESOVÁ 2

Příloha č. 7 k písemnému stanovisku čj.
KRPA-292-PPG-2-CJ-2022-0000DŽ
Počet listů: 6 + 1 list č. 5

plk. Mgr. Jiří Dušek
z r. kpt. Ing. Martin Hovorka
- 7 - 09 - 2022

přejezdové plechy budou použity schváleného typu,
lávká budou splňovat podmínky vyhl. č. 398/2009 Sb.


všechny výkopy budou ohrazeny oplocenkami
vstupy do objektů budou trvale zachovány



pokládka kabelů - 5. etapa

Ing. Jitka Malá

V Hůrkách 424, 252 41 Dolní Břežany, IČO 12497606

Objednatel: SOLUTION GROUP s.r.o.	Vypracoval: Ing. Jitka Malá	Příloha:
Místo akce: ul. Lhotská, Běchorská, Mezilesí, Božanovská a okolí, Praha 20-Horní Počernice	Datum vypracování: 31.8.2022	
Název akce: DIO pro pokládku kabelů Vodafone - Horní Počernice - Lhotská		

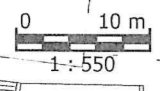

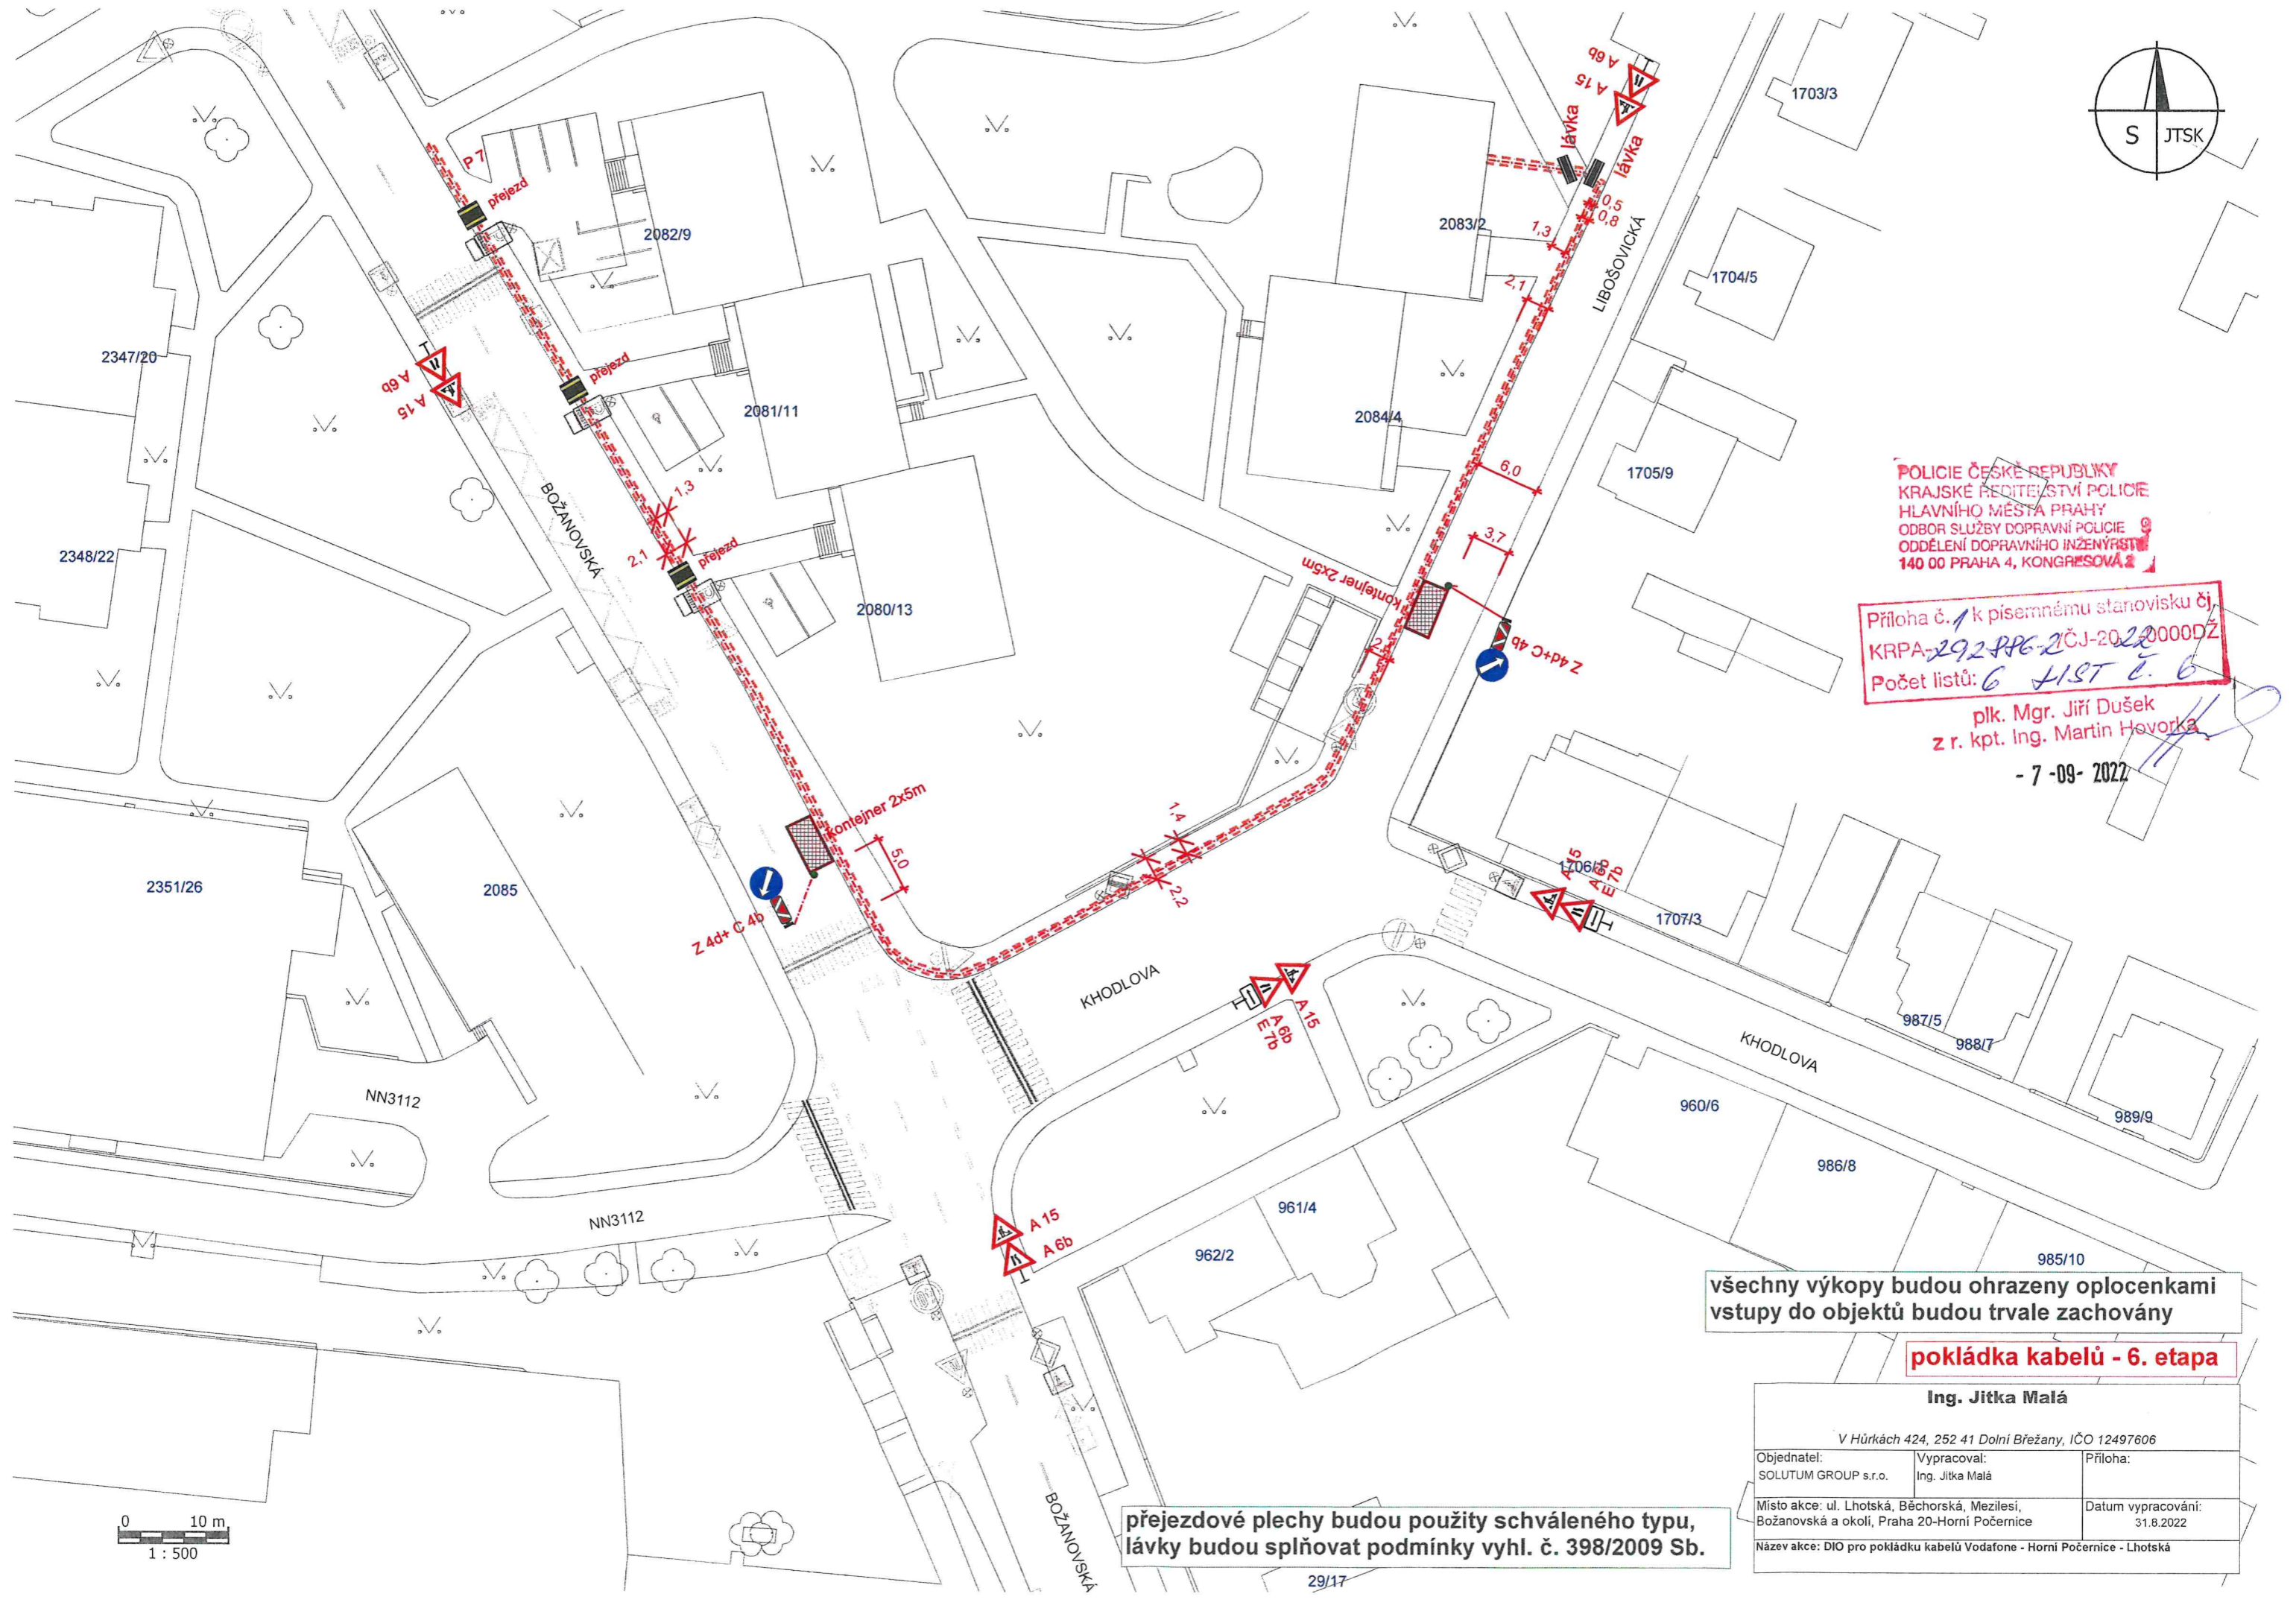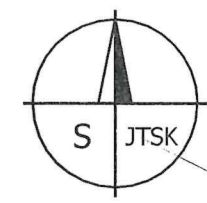

POLICIE ČESKÉ REPUBLIKY
 KRAJSKÉ ŘEDITELSTVÍ POLICIE
 HLAVNÍHO MĚSTA PRAHY
 ODBOR SLUŽBY DOPRAVNÍ POLICIE
 ODDĚLENÍ DOPRAVNÍHO INŽENÝRSTVÍ
 140 00 PRAHA 4, KONGRESOVÁ 2

Příloha č. 1 k písemnému stanovisku čj.
 KRPA-292 PRG-2 ČJ-2022 0000DŽ
 Počet listů: 6 LIST č. 6

plk. Mgr. Jiří Dušek
 z r. kpt. Ing. Martin Hovorka
 - 7 -09- 2022

všechny výkopy budou ohrazeny oplocenkami
 vstupy do objektů budou trvale zachovány

pokládka kabelů - 6. etapa

Ing. Jitka Malá

V Hůrkách 424, 252 41 Dolní Břežany, IČO 12497606

Objednatel: SOLUTION GROUP s.r.o.	Vypracoval: Ing. Jitka Malá	Příloha:
Místo akce: ul. Lhotská, Běchorská, Mezilesí, Božanovská a okolí, Praha 20-Horní Počernice	Datum vypracování: 31.8.2022	
Název akce: DIO pro pokládku kabelů Vodafone - Horní Počernice - Lhotská		

přejezdové plechy budou použity schváleného typu,
 lávky budou splňovat podmínky vyhl. č. 398/2009 Sb.

